

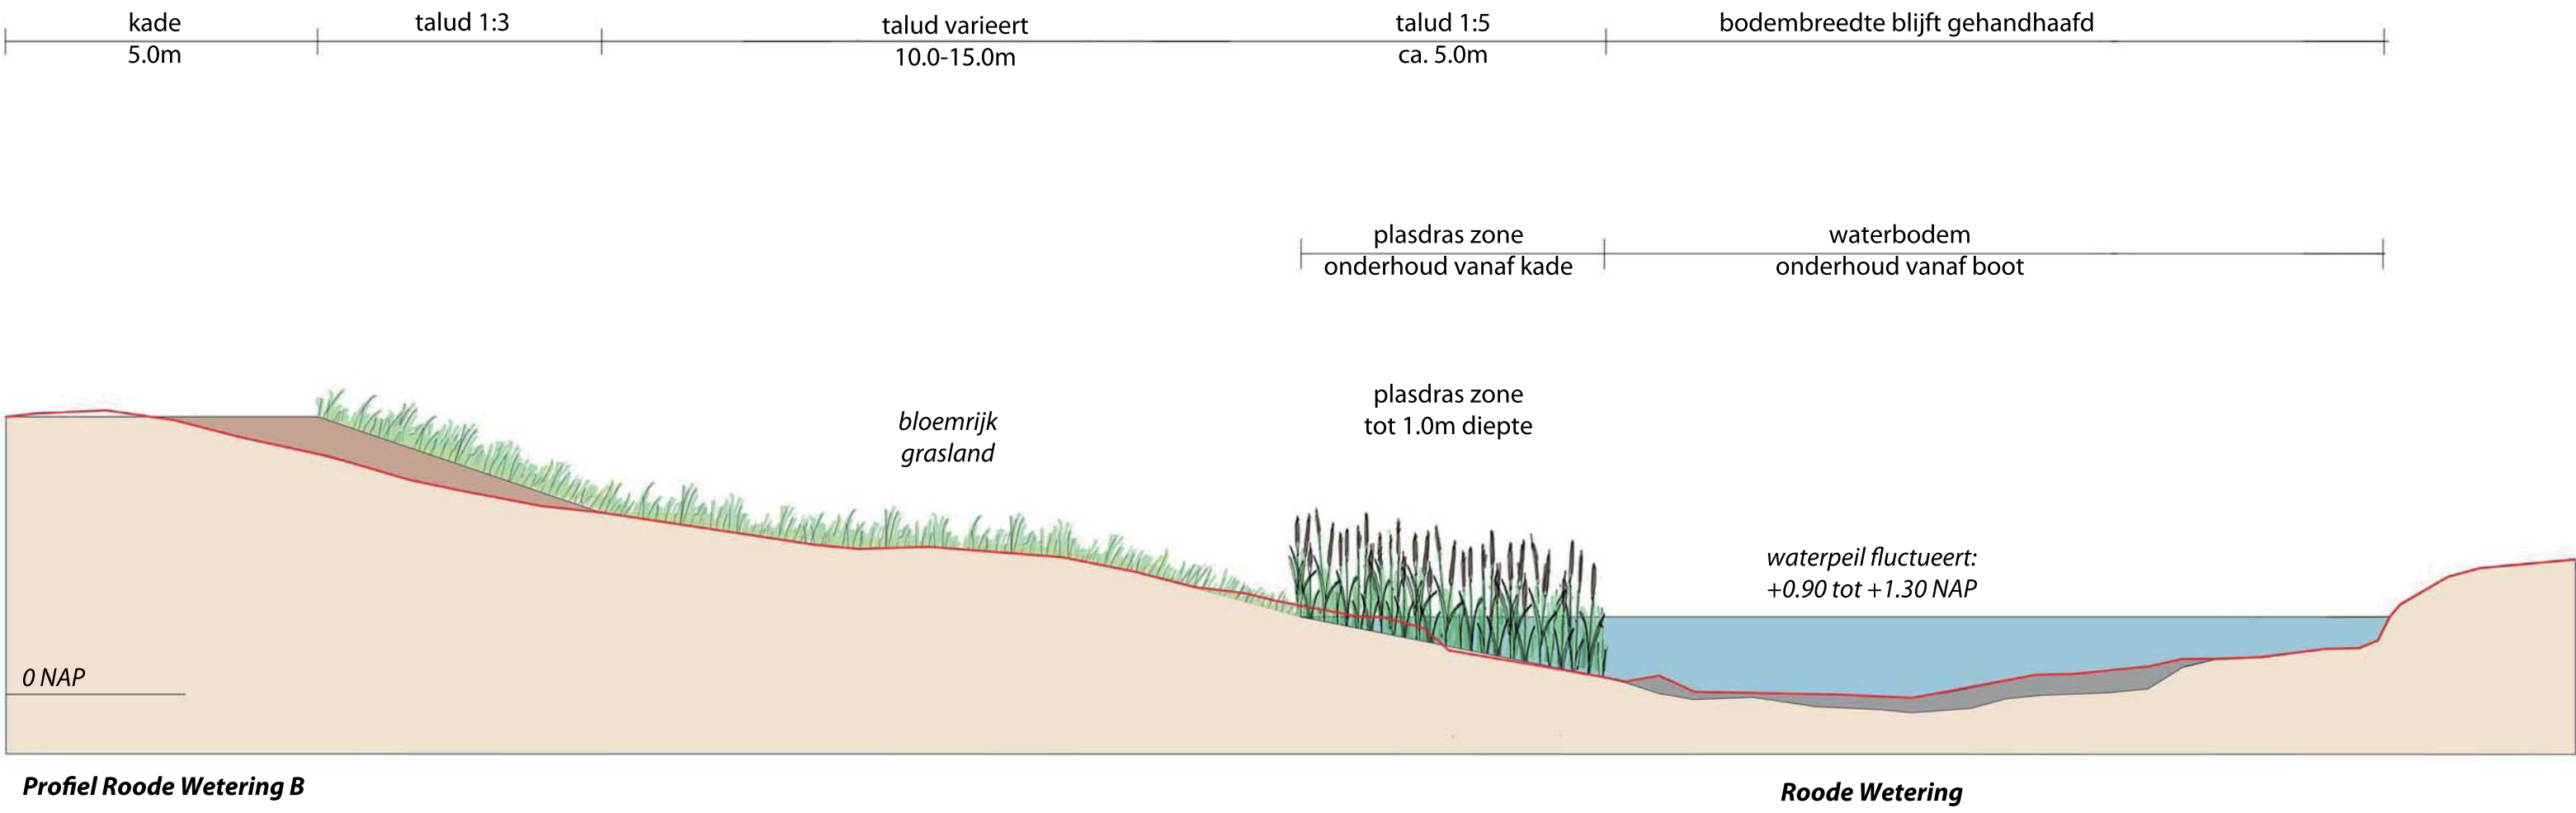
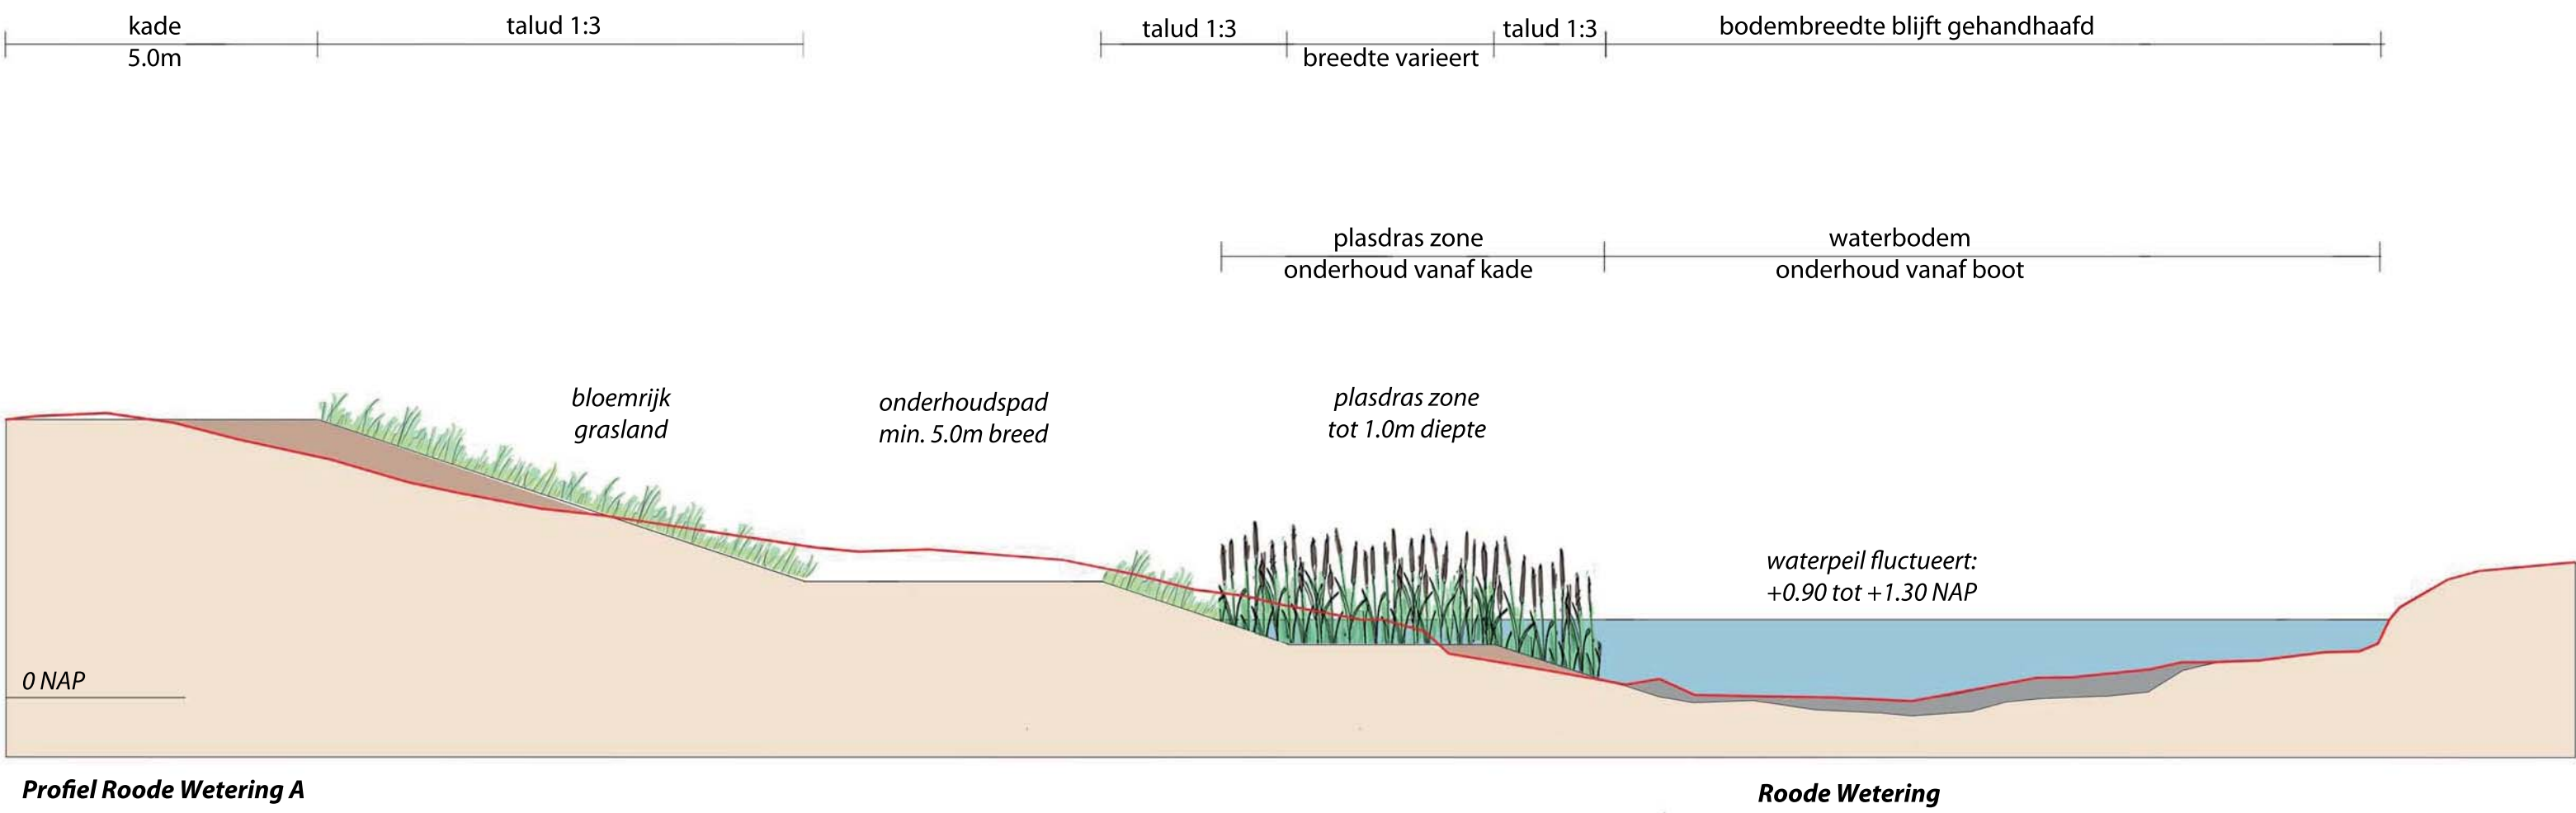


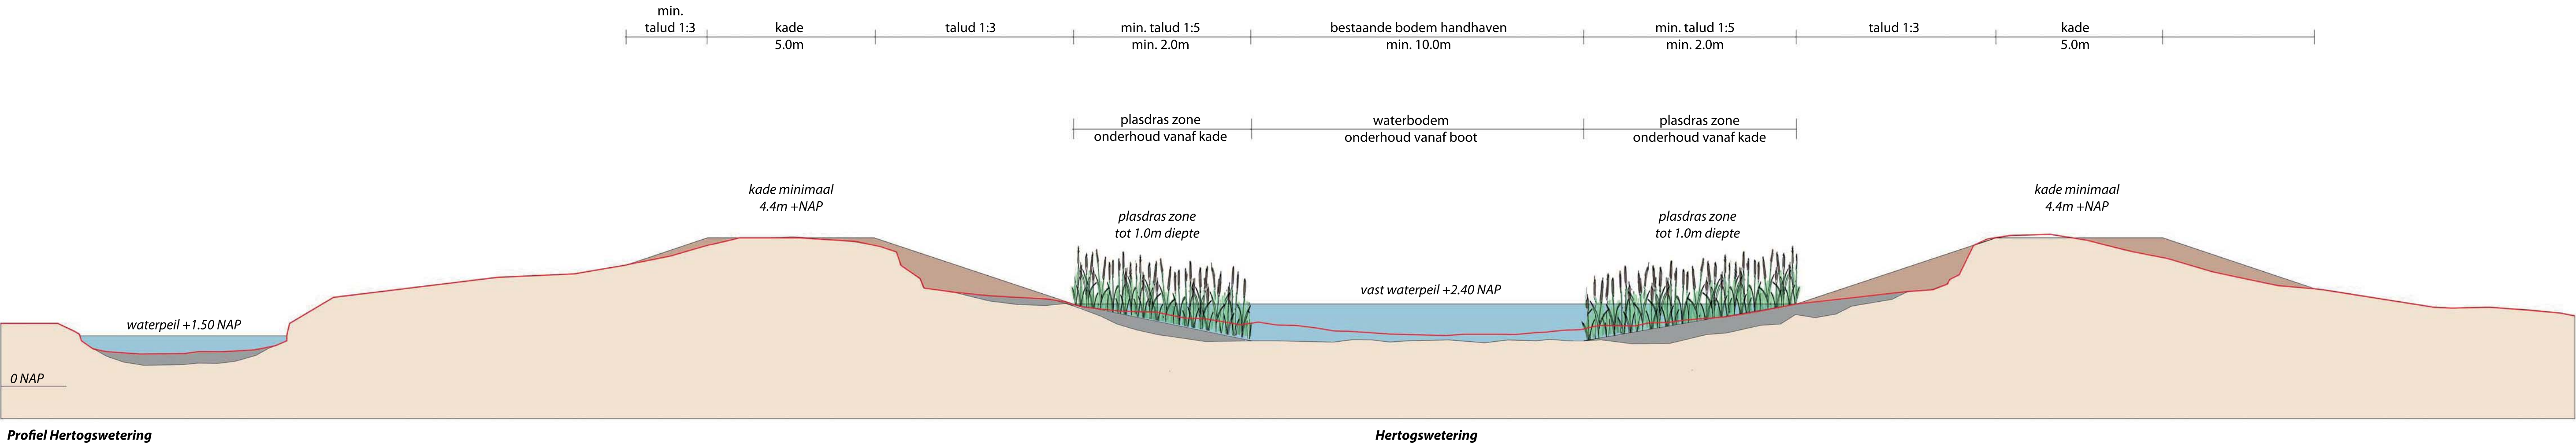

Integrale aanpak Hertogswetering / Roode Wetering

Technische profielen

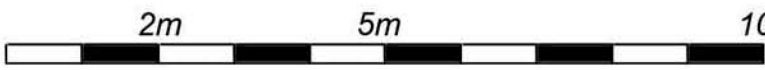

- maaiveld / bodem
- grond aanbrengen
- slib
- grondlijn huidige situatie